

OBEC HOROVCE

020 64 Horovce 94

Č. j.: SÚ-336/2015-02-TS1-20

Horovce, 1. októbra 2015

O z n á m e n i e o začatí územného konania a nariadenie ústneho konania VEREJNOU VYHLÁŠKOU

Na návrh fy : **Národná agentúra pre sieťové a elektronické služby, Kollárova 8, 917 02 Trnava, IČO: 42156424** v zastúpení **Profi-NETWORK Slovakia, a. s. Bratislavská 117/48, 911 01 Trenčín, IČO: 36700231** bolo na tunajšom určenom stavebnom úrade obce Horovce dňa **30. októbra 2015** z začatú územné konanie o umiestnení inžinierskej stavby „**Realizácia optických sietí HO-1 Horovce, obec Kvašov**“ na pozemkoch v katastrálnom území **Horovce, Kvašov** ako **liniová stavba**.

Predmetom projektu pre územné rozhodnutie je umiestnenie pasívnej optickej siete s počiatočným bodom v obci Horovce a koncovým bodom v obci Kvašov. V obci Horovce je trasa vedená pozdĺž miestnych komunikácií a štátnych ciest II/507 a III/50742, v obci Kvašov pozdĺž štátnej cesty III/50742 a miestnej komunikácie v dĺžke cca 3 900 m. Trasa je vedená v súbehu s vodnými tokmi a taktiež dochádza k ich križovaniu.

Obec Horovce, ako určený príslušný stavebný úrad podľa § 119 ods.1) v spojení s § 117 ods.1) zákona č. 50/1976 Zb. o územnom plánovaní a stavebnom poriadku v znení neskorších predpisov (ďalej len „stavebný zákon“) na základe listu Okresného úradu Trenčín, odbor výstavby a bytovej politiky, Hviezdoslavova 3, 911 49 Trenčín č. j. OÚ-TN-OVBP2-2015/27236-2/Ma zo dňa 28. 09. 2015 (na územné konanie a vydanie územného rozhodnutia na stavbu „**Realizácia optických sietí HO-1 Horovce, obec Kvašov**“ v súlade s § 36 ods. 1) stavebného zákona oznamuje začatie územného konania dotknutým orgánom štátnej správy a účastníkom konania, podľa § 36 ods. 4) verejnou vyhláškou a súčasne nariaďuje na prerokovanie návrhu ústne konanie spojené s miestnym zisťovaním na deň :

30. októbra 2015 o 10,⁰⁰ hod. : na Obecnom úrade v **Horovciach**
(piatok) pre kat. územia : **Horovce**

30. októbra 2015 o 11,⁰⁰ hod : na Obecnom úrade v **Kvašov**
(piatok) pre kat. územia : **Kvašov**

Účastníci konania môžu do podkladov rozhodnutia nahliadnuť pred dňom ústneho pojednávania na Obecnom úrade v **Lečnických Rovniach** č. dv. 29, č. 1, 042/4693 501, stránkové dni : pondelok – štvrtok 7.¹⁵ – 12.³⁰; 13.⁰⁰ – 15.¹⁵, piatok 7.¹⁵ – 12.⁰⁰, na Obecnom úrade **Horovce**, na Obecnom úrade **Kvašov** a pri ústnom konaní.

Účastníci konania môžu svoje námietky a pripomienky uplatniť najneskôr pri ústnom konaní, pretože na neskôr podané námietky sa neprihliadne. V rovnakej lehote oznámia svoje stanoviská dotknuté orgány štátnej správy. Ak dotknutý orgán štátnej správy, ktorý bol vyrozumený o začatí územného konania, neoznámí v určenej lehote svoje stanovisko k navrhovanej stavbe, má sa za to, že so stavbou z hľadiska ním sledovaných záujmov súhlasí.

Podľa ustanovenia § 42 ods.4) cit. stavebného zákona sa v odvolacom konaní neprihliada na námietky a pripomienky, ktoré neboli uplatnené v prvostupňovom konaní v určenej lehote, hoci uplatnené mohli byť.

Ak sa niektorý z účastníkov konania nechá zastupovať, jeho zástupca predloží písomné plnomocenstvo s overeným podpisom toho účastníka konania, ktorý sa dal zastupovať.

Toto oznámenie má povahu verejnej vyhlášky a musí byť vyvesené po dobu 15 dní na úradnej tabuli mesta, obce spôsobom v mieste obvyklým.



Milán Velas
starosta obce

Oznámenie bude vyvesené po dobu 15 dní na úradnej tabuli obce Horovce, Kvašov a iným spôsobom v mieste obvyklým, najmä v miestnom rozhlase alebo na dočasnej úradnej tabuli správneho orgánu na mieste, ktorého sa konanie týka.

Vyvesené dňa : Zvesené dňa

Odtlačok pečiatky a podpis oprávnenej osoby :

Oznámenie sa doručí :


1. Navrhovateľ : Národná agentúra pre sieťové a elektronické služby, Kollárova 8, 917 02 Trnava v zast. Profi-NETWORK Slovakia, a. s. Bratislavská 117/48, 911 01 Trenčín.
2. Projektant : Profi-NETWORK Slovakia, a. s. . Ing. Helena Horňáková, Bratislavská 117/48, 911 01 Trenčín
3. Vlastníci pozemkov a susedných nehnuteľností - verejnou vyhláškou!(§36, ods. 4 SZ)
4. Obec Horovce, 020 62 Horovce 94
5. Obec Kvašov, Kvašov 174, 020 62 Horovce
6. Ministerstvo dopravy, výstavby a RR SR, úrvar vedúceho hygienika, oddelenie obl. hygieny, Hviezdoslavova 48, 010 01 Žilina
7. Ministerstvo obrany SR, správa nehnuteľností, majetku a výstavby, 974 01 Banská Bystrica

Výkres č.6

M = 1:2000

katastrálne územie: Horovce



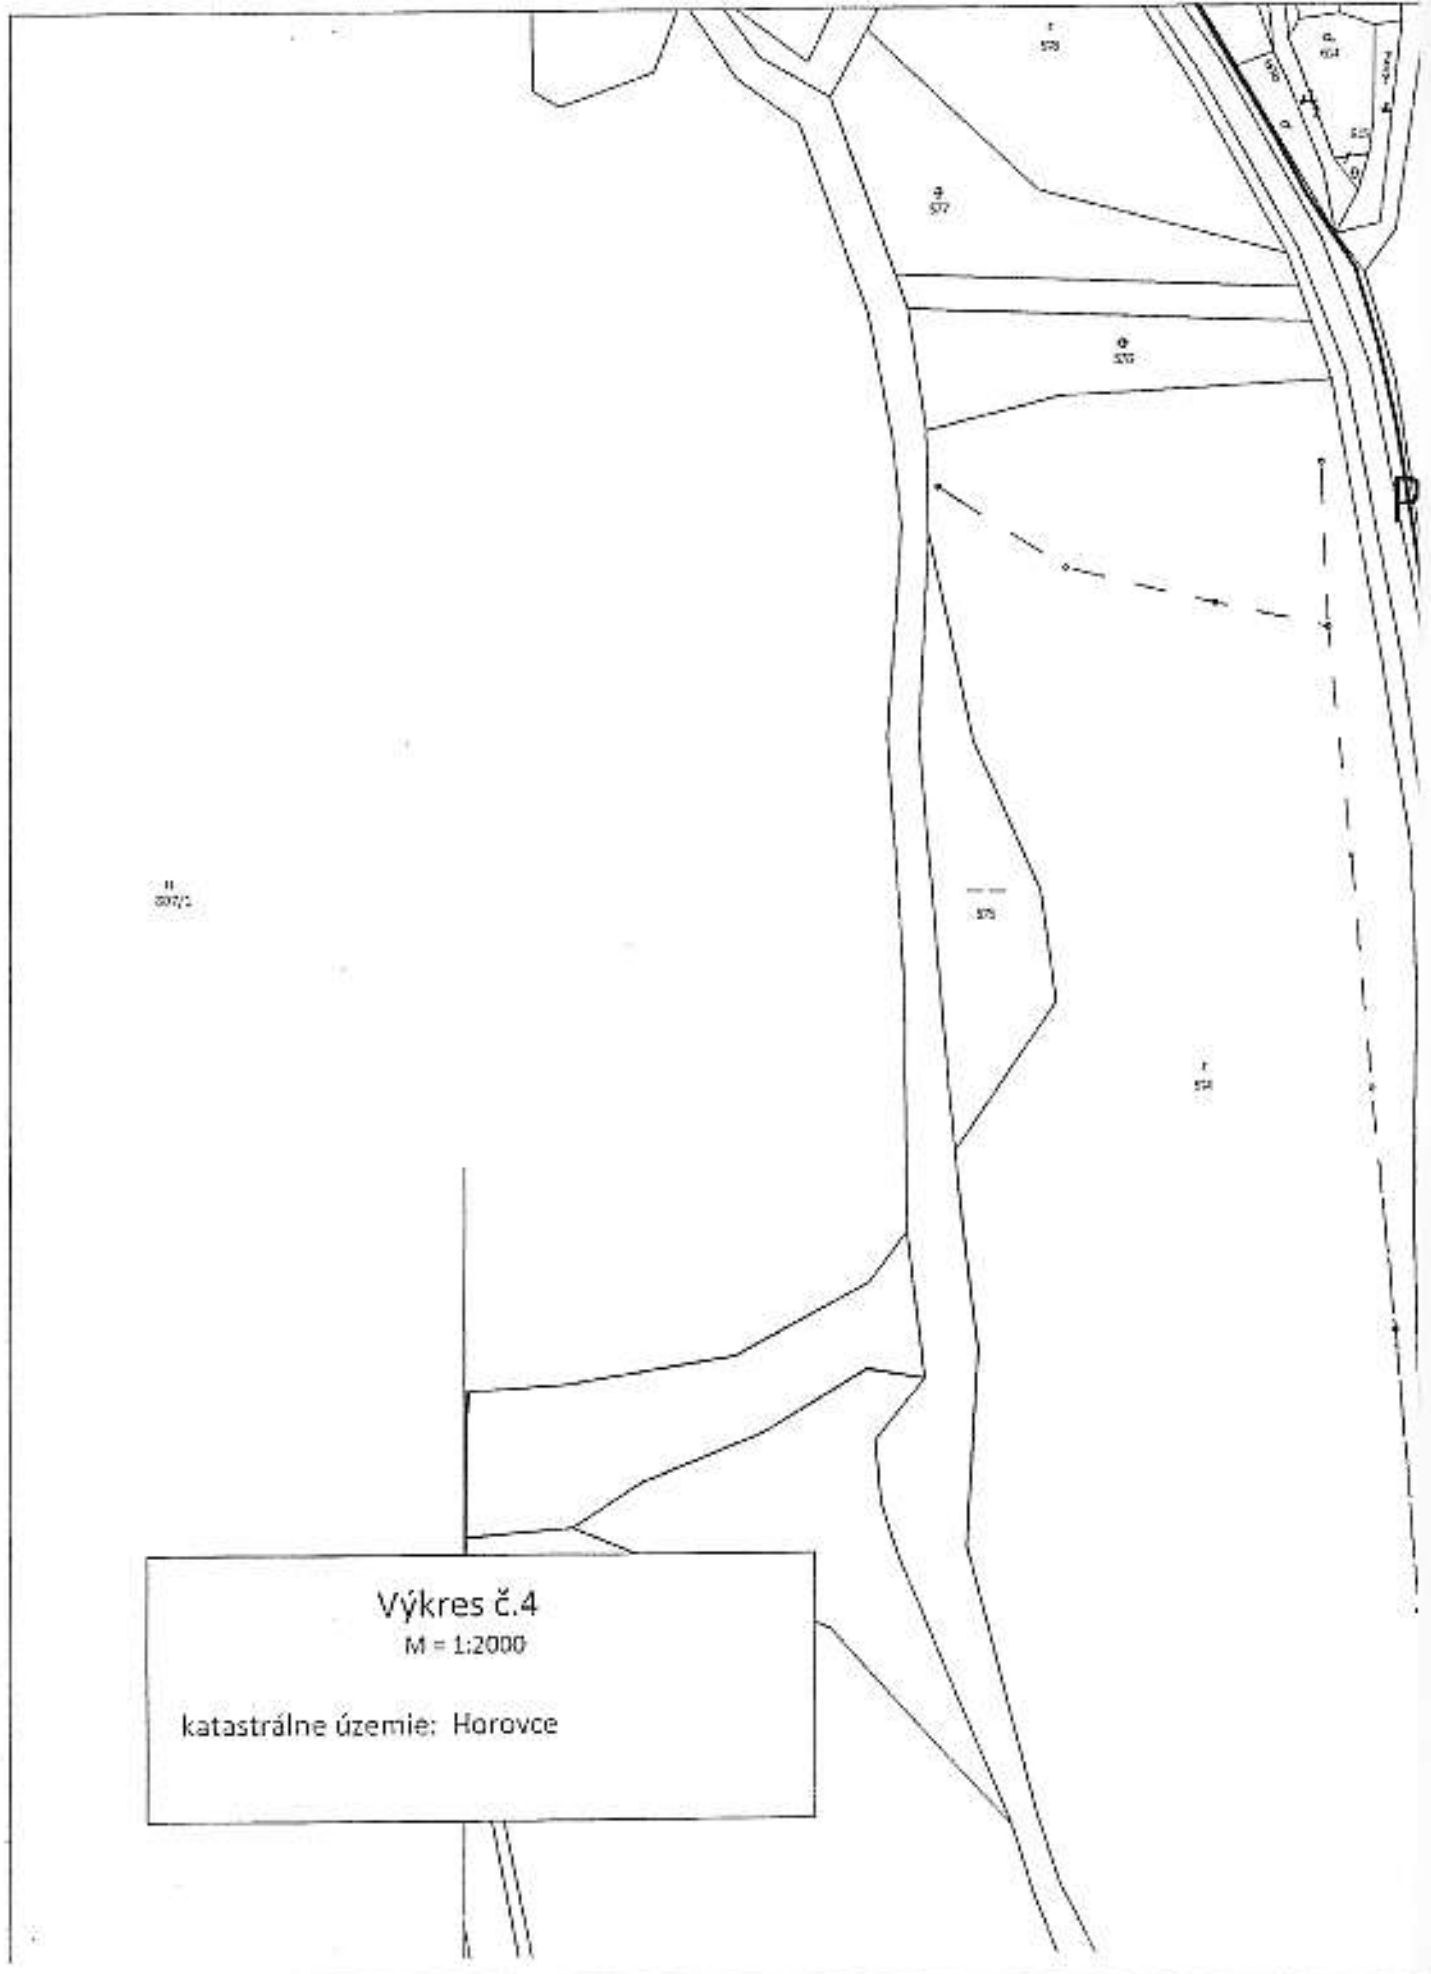

52


53

54

55


58

Výkres č.4
M = 1:2000
katastrálne územie: Horovce

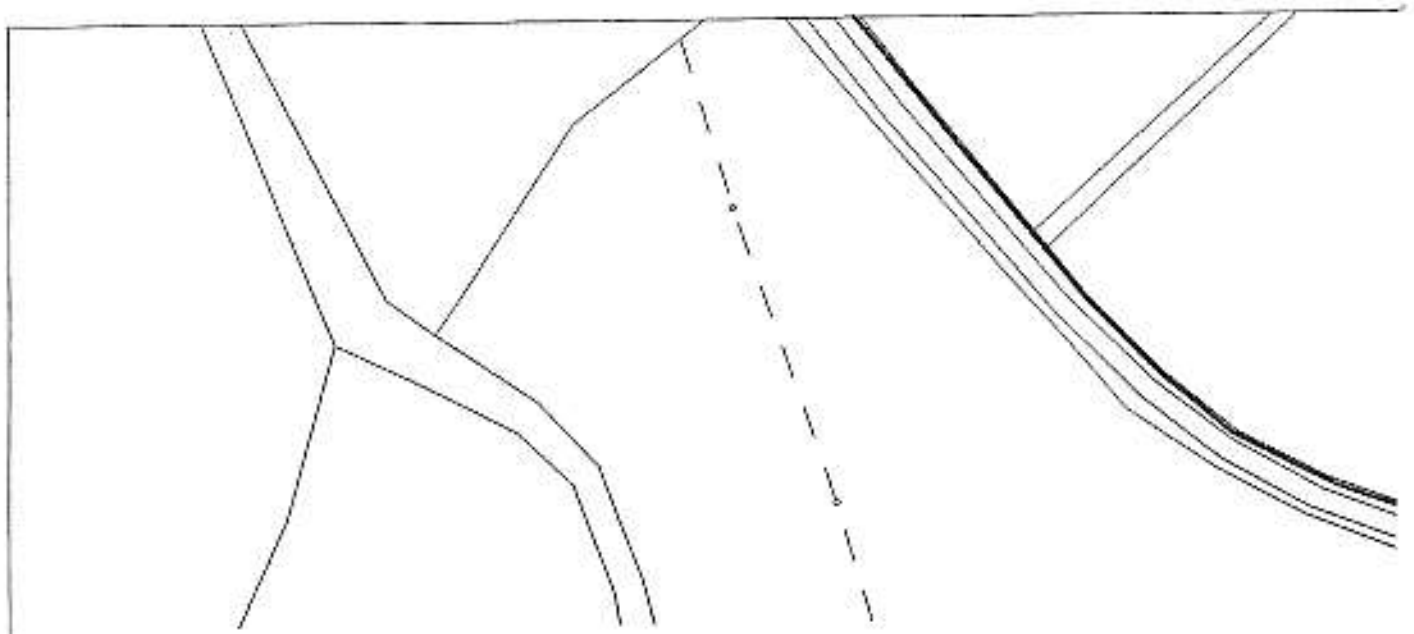

Výkres č.5
M = 1:2000
katastrálne územie: Horovce



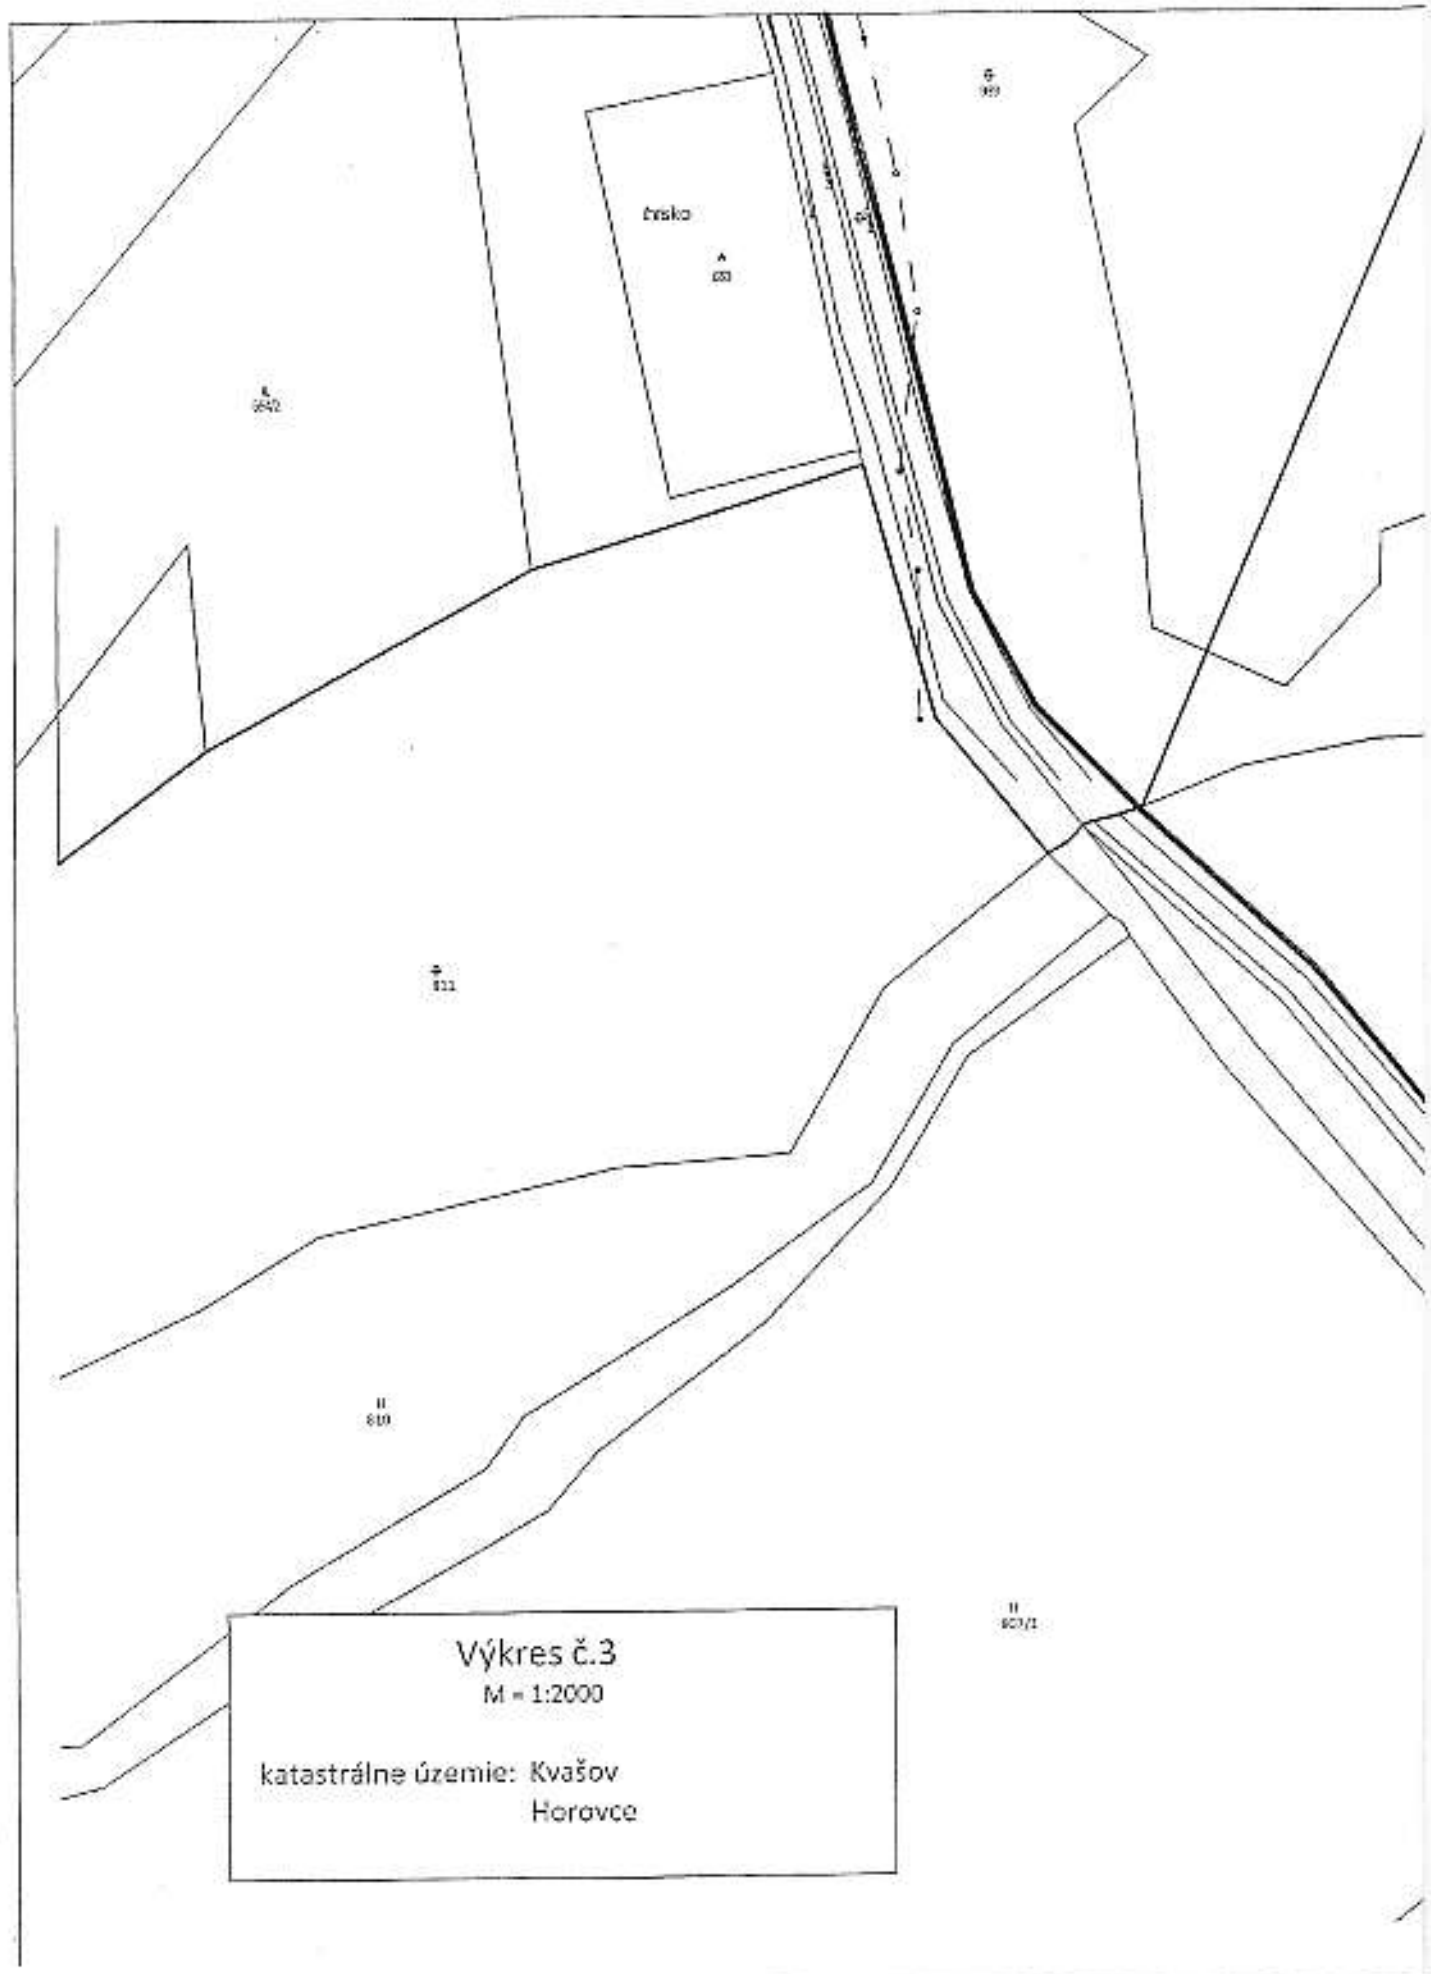

Výkres č.3
M = 1:2000
katastrálne územie: Kvašov
Horovce

od horou


A
029

B
030

A
031


B
032

A
033

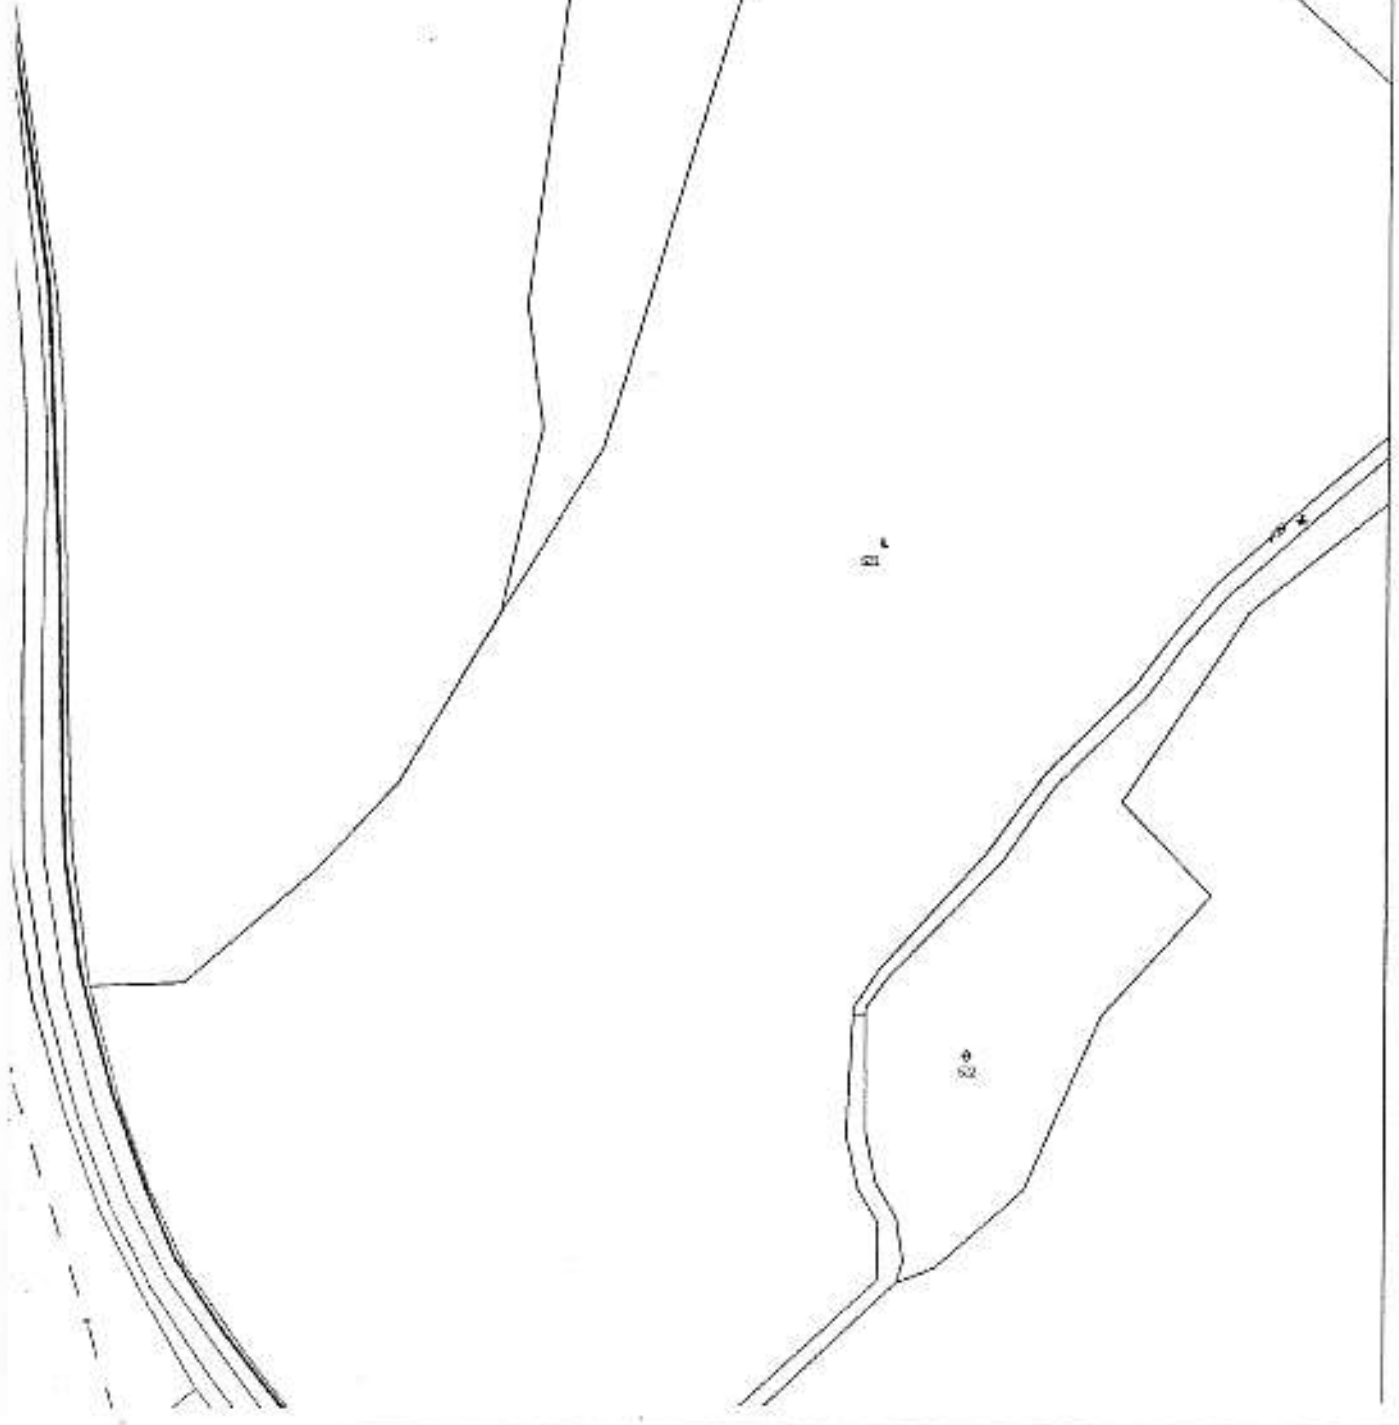

Záhumníe pod lazmi



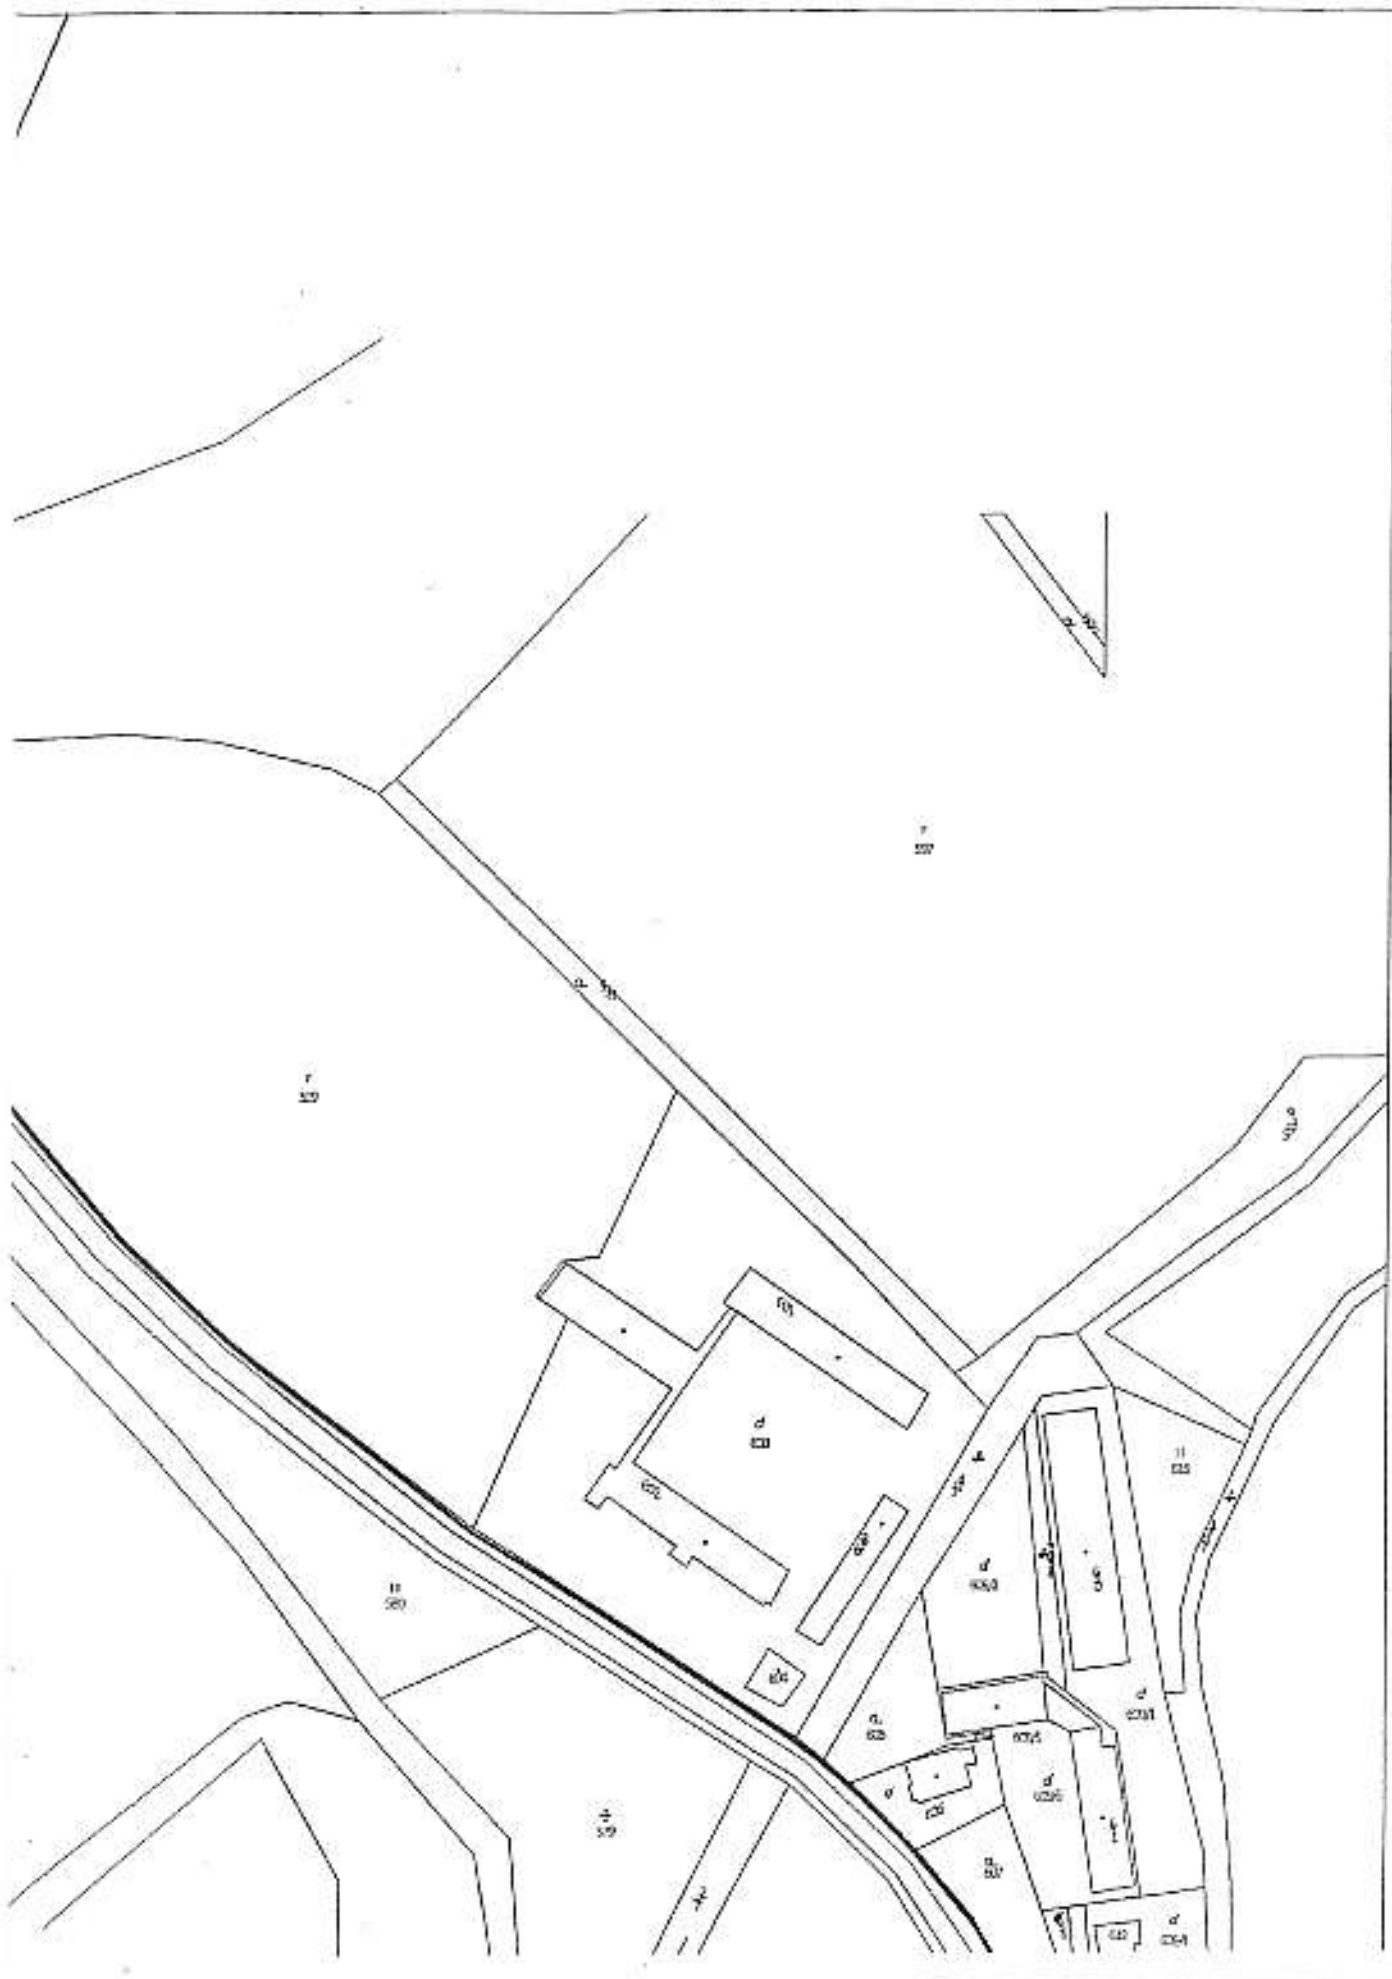

Dlhé Kopánky

623/1

